

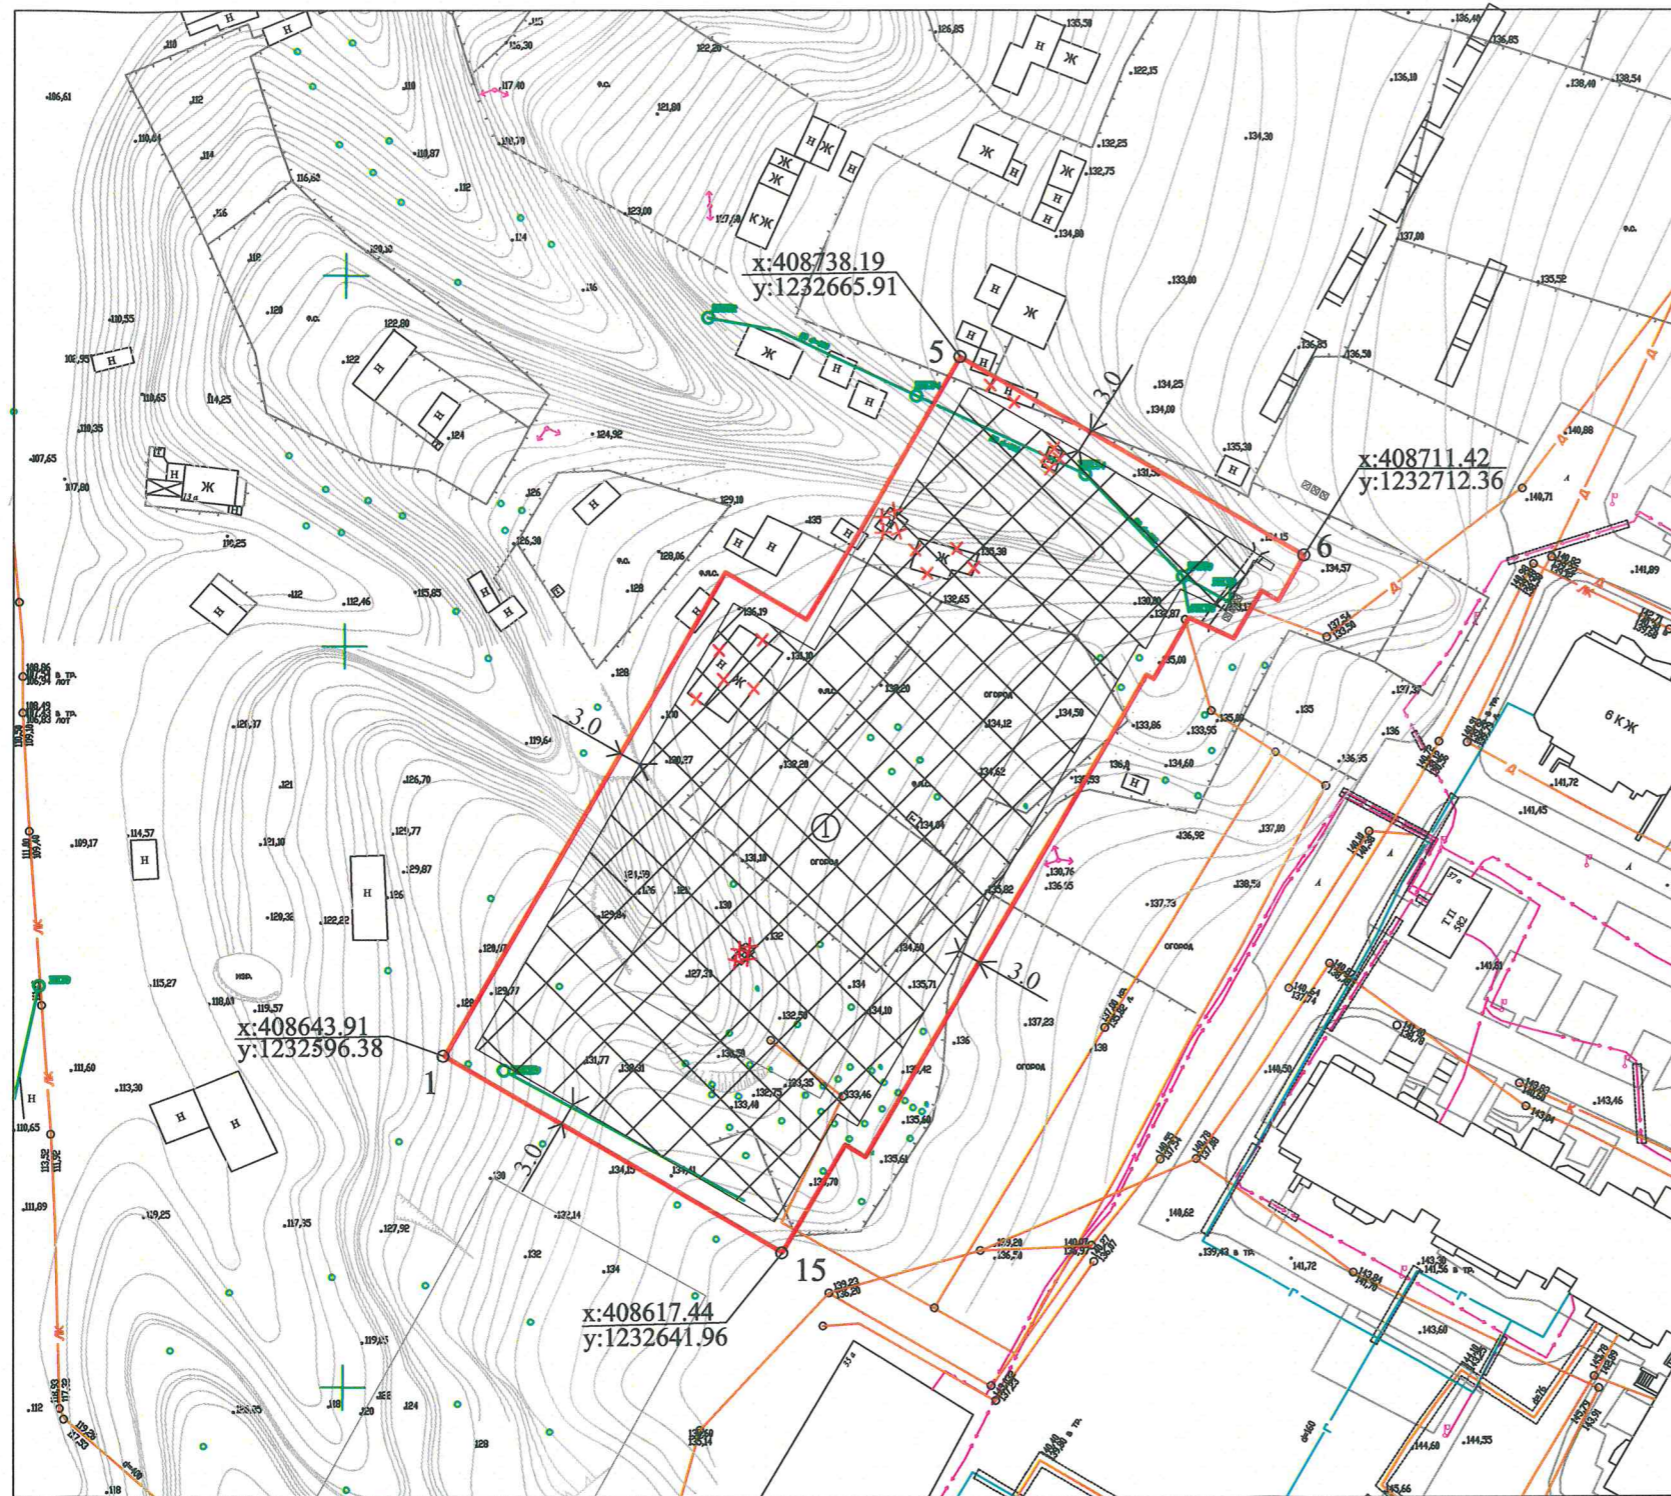


1. Чертеж градостроительного плана земельного участка

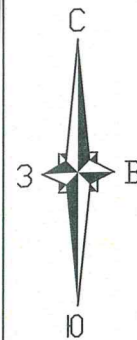

Ситуационный план М 1:10000

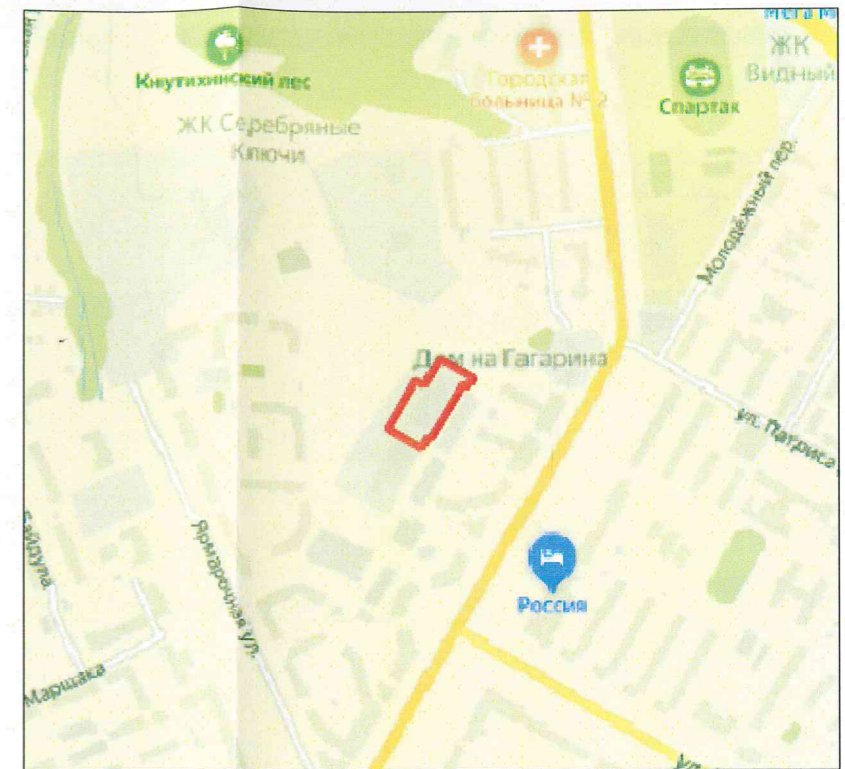

- ### УСЛОВНЫЕ ОБОЗНАЧЕНИЯ
- Граница земельного участка
 - Номер точки поворота границы земельного участка, координаты поворотных точек
 - Красная линия улиц и магистралей
 - Граница допустимого размещения объектов капитального строительства (не распространяется на линейные объекты)
 - Места допустимого размещения объектов капитального строительства (не распространяется на линейные объекты)
 - 3.0 Минимальные отступы от границ земельного участка объектов капитального строительства (определяются в соответствии с местными и (или) республиканскими нормативами градостроительного проектирования, требованиями технических регламентов, национальных стандартов, сводов правил, утвержденных в установленном порядке, заданием на проектирование объектов и другими нормативными правовыми документами)
 - КН Существующие здания
 - Граница зон действия публичных сервитутов
 - Границы зон планируемого размещения объектов капитального строительства для государственных или муниципальных нужд
 - ✖ Здания демонтированные
 - Санитарно-защитная зона
 - Водоохранная зона реки
 - Иные ограничения (обременения) прав

ЭКСПЛИКАЦИЯ

№ п/п	Наименование объекта капитального строительства	Примечание
1	Незавершенный строительством объект	

Примечания

М 1:1000
 Площадь земельного участка 6080 кв.м
 Чертеж градостроительного плана земельного участка разработан " 25 " 02 2020г.
 Чертеж градостроительного плана земельного участка разработан на исполнительной съемке, выполненной в 2017 г. ООО "СЗ "Лидер"

Заказчик: ООО "СЗ "Лидер"					
Изм.	Кол.уч	Лист	№ док	Подпись	Дата
Адрес: Чувашская Республика, г.Чебоксары, микрорайон ограниченный ул. Гагарина, ул. Мопра, ул. Ярмарочная					
Начальник	Лукин С.В.	Градостроительный план земельного участка		Стадия	Лист
Зам. начальника	Лукина Л.В.				3
Нач. отдела	Степкова В.А.	Чертеж градостроительного плана земельного участка М 1:1000		МБУ "Управление территориального планирования" города Чебоксары	
Вед.специалист	Котельникова И.Н.				
Исполнитель	Васильева Т.В.				