


Развертка шахты лифта ШЛЗ

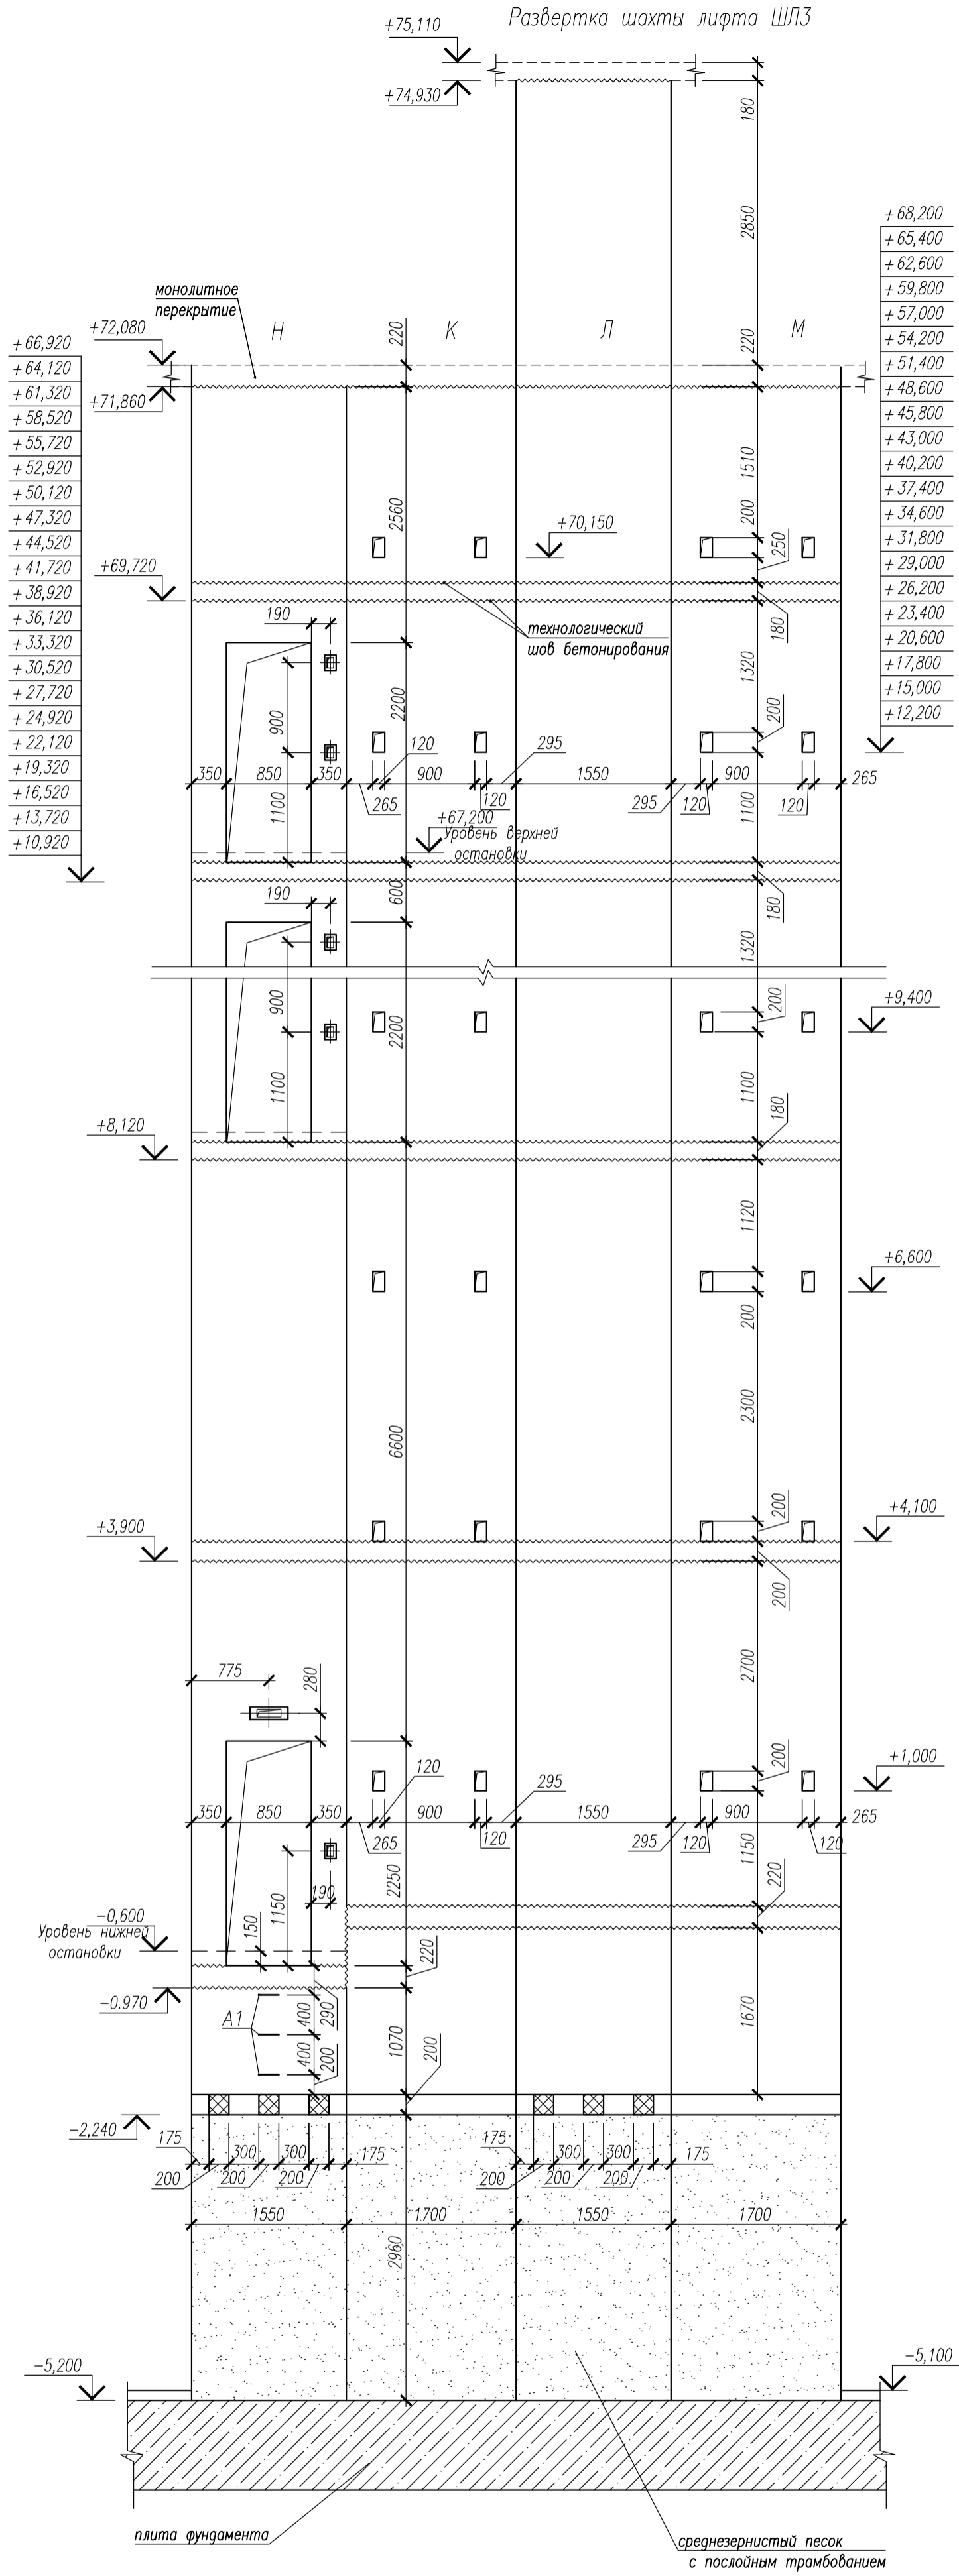

Данные для заказа лифтов

Наименование лифта	ШЛ1	ШЛ2	ШЛ3	ШЛ4
1 Наименование, адрес и телефон заказчика				
2 Реквизиты грузополучателя (почтовые, телеграфные, отгрузочные)				
3 Назначение здания, в котором устанавливается лифт, и его почтовый адрес	Жилое	Жилое	Жилое	Жилое
4 Назначение лифта	Пассажирский	Пассажирский	Пассажирский	Пассажирский
5 Индекс лифта	ПП-0616	ПП-0616	ПП-0416	ПП-0416
6 Грузоподъемность лифта, кг/чел Скорость движения кабины, м/с	Q=630 V=1,6	Q=630 V=1,6	Q=400 V=1,60	Q=400 V=1,60
7 Высота подъема (высота от нижней до верхней остановки), м	72,30	72,30	67,80	67,80
7.1 Отметка нижней остановки	-5,100	-5,100	-0,600	-0,600
7.2 Отметка верхней остановки	+67,200	+67,200	+67,200	+67,200
8 Расположение противовеса	Справа	Справа	Сзади	Сзади
9 Кабина, габариты, мм	1167x2185x2200*	1167x2185x2200*	965x1165x2200*	965x1165x2200*
10 Требуется ли выход из кабины в две противоположные стороны	Не требуется	Не требуется	Не требуется	Не требуется
11 Огнестойкость дверей	EI60	EI30	EI30	EI30
12 Число дверей шахты	24	24	23	23
13 Число остановок кабины	24	24	23	23
14 Перевозка пожарных подразделений	Да	Нет	Нет	Нет
15 Управление пассажирским лифтом (одиночное, парное, групповое)	Одиночное	Одиночное	Одиночное	Одиночное
16 Число заказываемых лифтов одинаковой характеристики	1	1	1	1
17 Место расположения шахты лифта	Лифтовой холл	Лифтовой холл	Лифтовой холл	Лифтовой холл
18 Конструкция шахты лифта	Железобетонная	Железобетонная	Железобетонная	Железобетонная
19 Глубина приямка	1400	1400	1400	1400
20 Зеркальность				
21 Желательный срок поставки лифта				

1. Данный лист смотри с листами 88...94.
 2. Общее примечание смотри на листе 88.
- * Высоту кабины лифта уточнить у производителя.

Инв. № посл. / Подпись и дата / Взам. инв. №

					2016.024.03-КЖ2				
					Многоэтажный жилой дом со встроенно-пристроенными помещениями и встроенной подземной автостоянкой поз.3, поз.3а в микрорайоне, ограниченном улицами Эгерский бульвар, Л. Комсомола, Машиностроительный проезд, речка Малая Кубшинка в г.Чебоксары				
Инж.	Колуч.	Лист N док.	Подп.	Дата	Позиция 3,3а		Стация	Лист	Листов
	Поливцев						Р	92	
Гл. констр.	Васильев				Развертка шахты лифта ШЛЗ		ООО "Лидер"		
Н. контр.	Романов								
ГИП	Високов								